


Схема расположения образуемого земельного участка на кадастровом плане территории кадастрового квартала 44:20:120317. Адрес земельного участка: Российская Федерация, Костромская область, Солигаличский муниципальный район, городское поселение город Солигалич, г.Солигалич, ул.8 Марта, з/у 29.

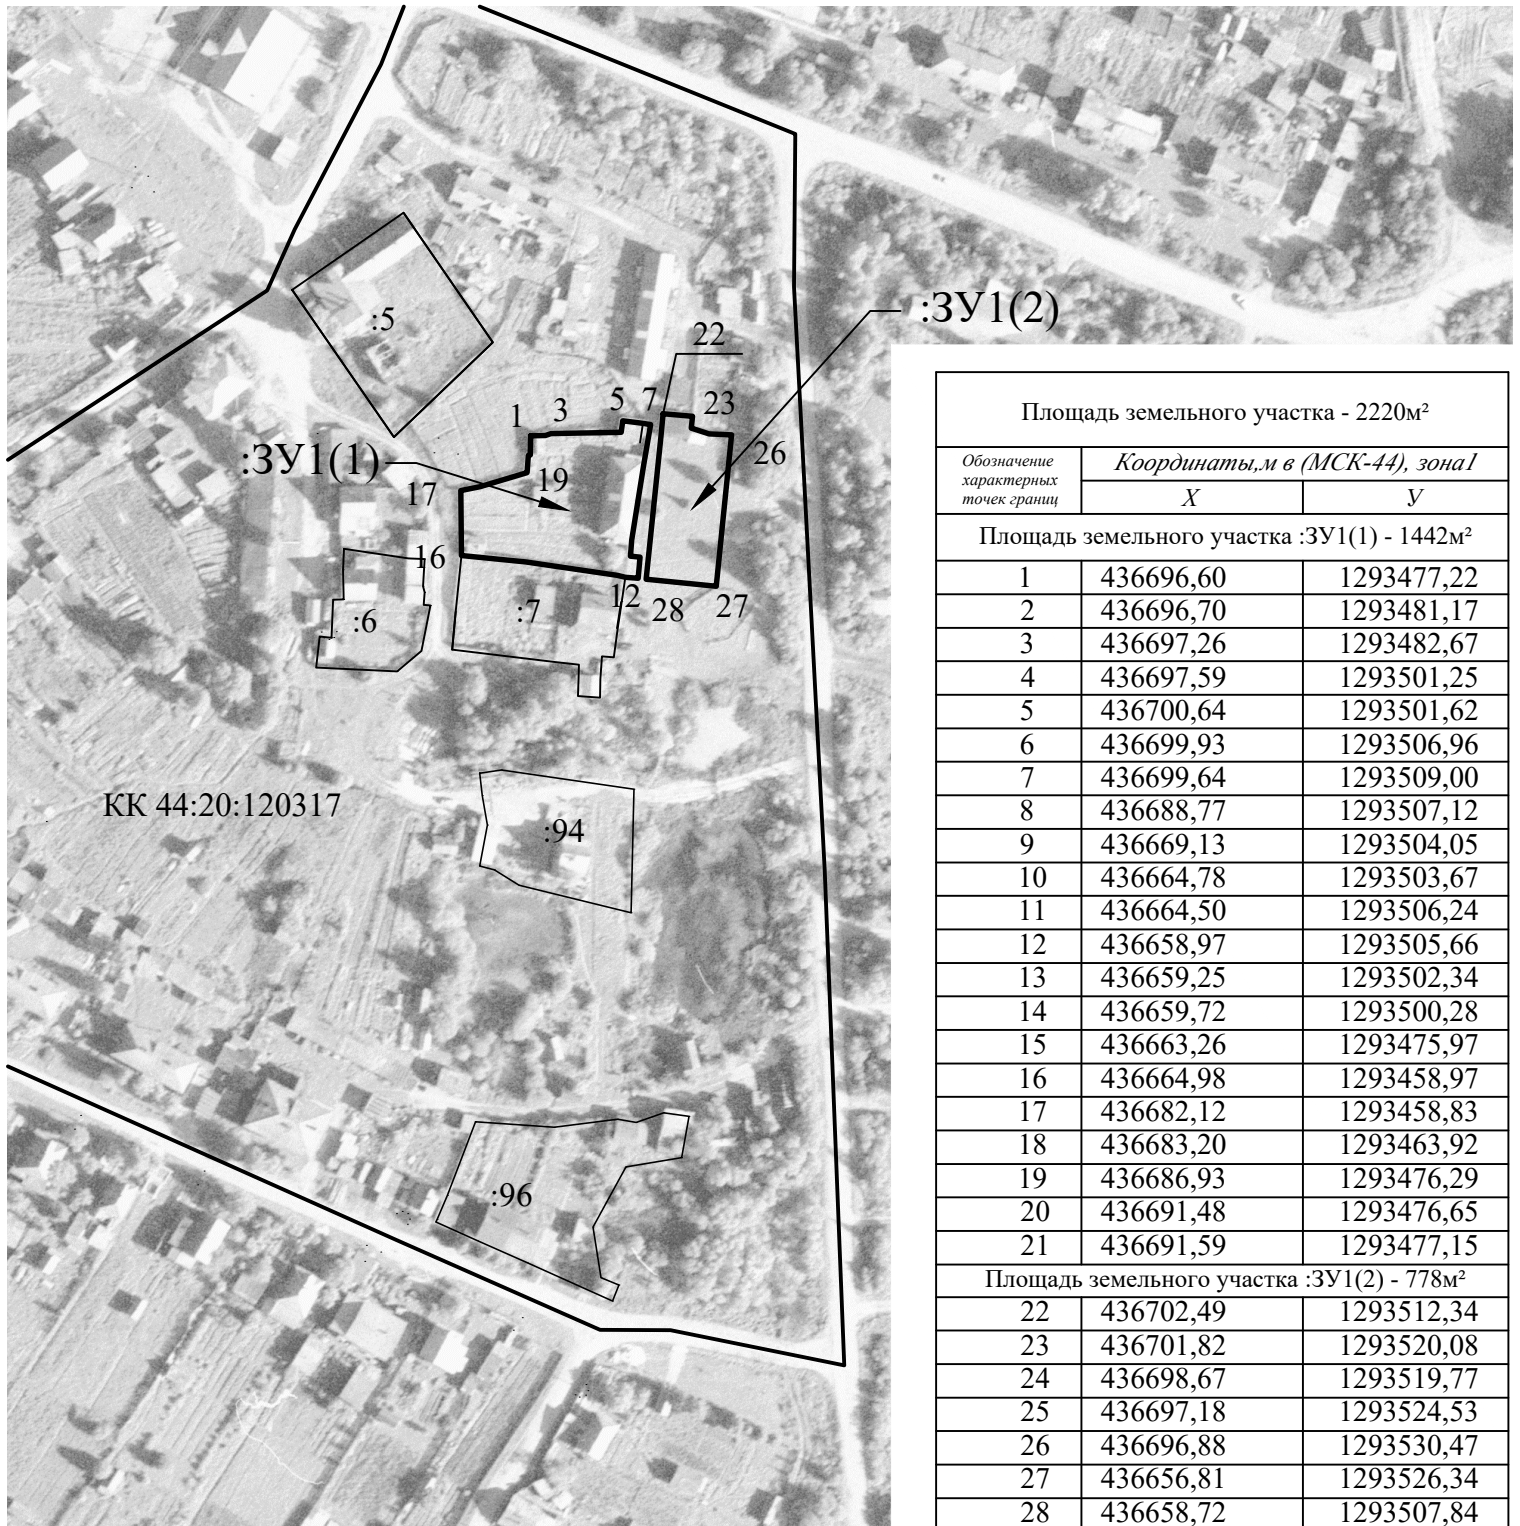

Площадь земельного участка - 2220м²		
Обозначение характерных точек границ	Координаты, м в (МСК-44), зона I	
	X	Y
Площадь земельного участка :3У1(1) - 1442м²		
1	436696,60	1293477,22
2	436696,70	1293481,17
3	436697,26	1293482,67
4	436697,59	1293501,25
5	436700,64	1293501,62
6	436699,93	1293506,96
7	436699,64	1293509,00
8	436688,77	1293507,12
9	436669,13	1293504,05
10	436664,78	1293503,67
11	436664,50	1293506,24
12	436658,97	1293505,66
13	436659,25	1293502,34
14	436659,72	1293500,28
15	436663,26	1293475,97
16	436664,98	1293458,97
17	436682,12	1293458,83
18	436683,20	1293463,92
19	436686,93	1293476,29
20	436691,48	1293476,65
21	436691,59	1293477,15
Площадь земельного участка :3У1(2) - 778м²		
22	436702,49	1293512,34
23	436701,82	1293520,08
24	436698,67	1293519,77
25	436697,18	1293524,53
26	436696,88	1293530,47
27	436656,81	1293526,34
28	436658,72	1293507,84
29	436696,19	1293511,71

Масштаб 1:2000

Условные обозначения:

- :3У1 - образуемый земельный участок;
 :16 - земельный участок, стоящий на учете в ЕГРН;
 ——— - граница кадастрового квартала.

*Красных линий нет.
 Проект межевания территории
 отсутствует.
 Территориальная зона - зона жилая.*