


Схема расположения образуемого земельного участка на кадастровом плане территории кадастрового квартала 44:20:103201. Адрес земельного участка: Российская Федерация, Костромская область, Солигаличский муниципальный округ, п. Усадьба-Ратьково, ул. Южная, з/у 7.

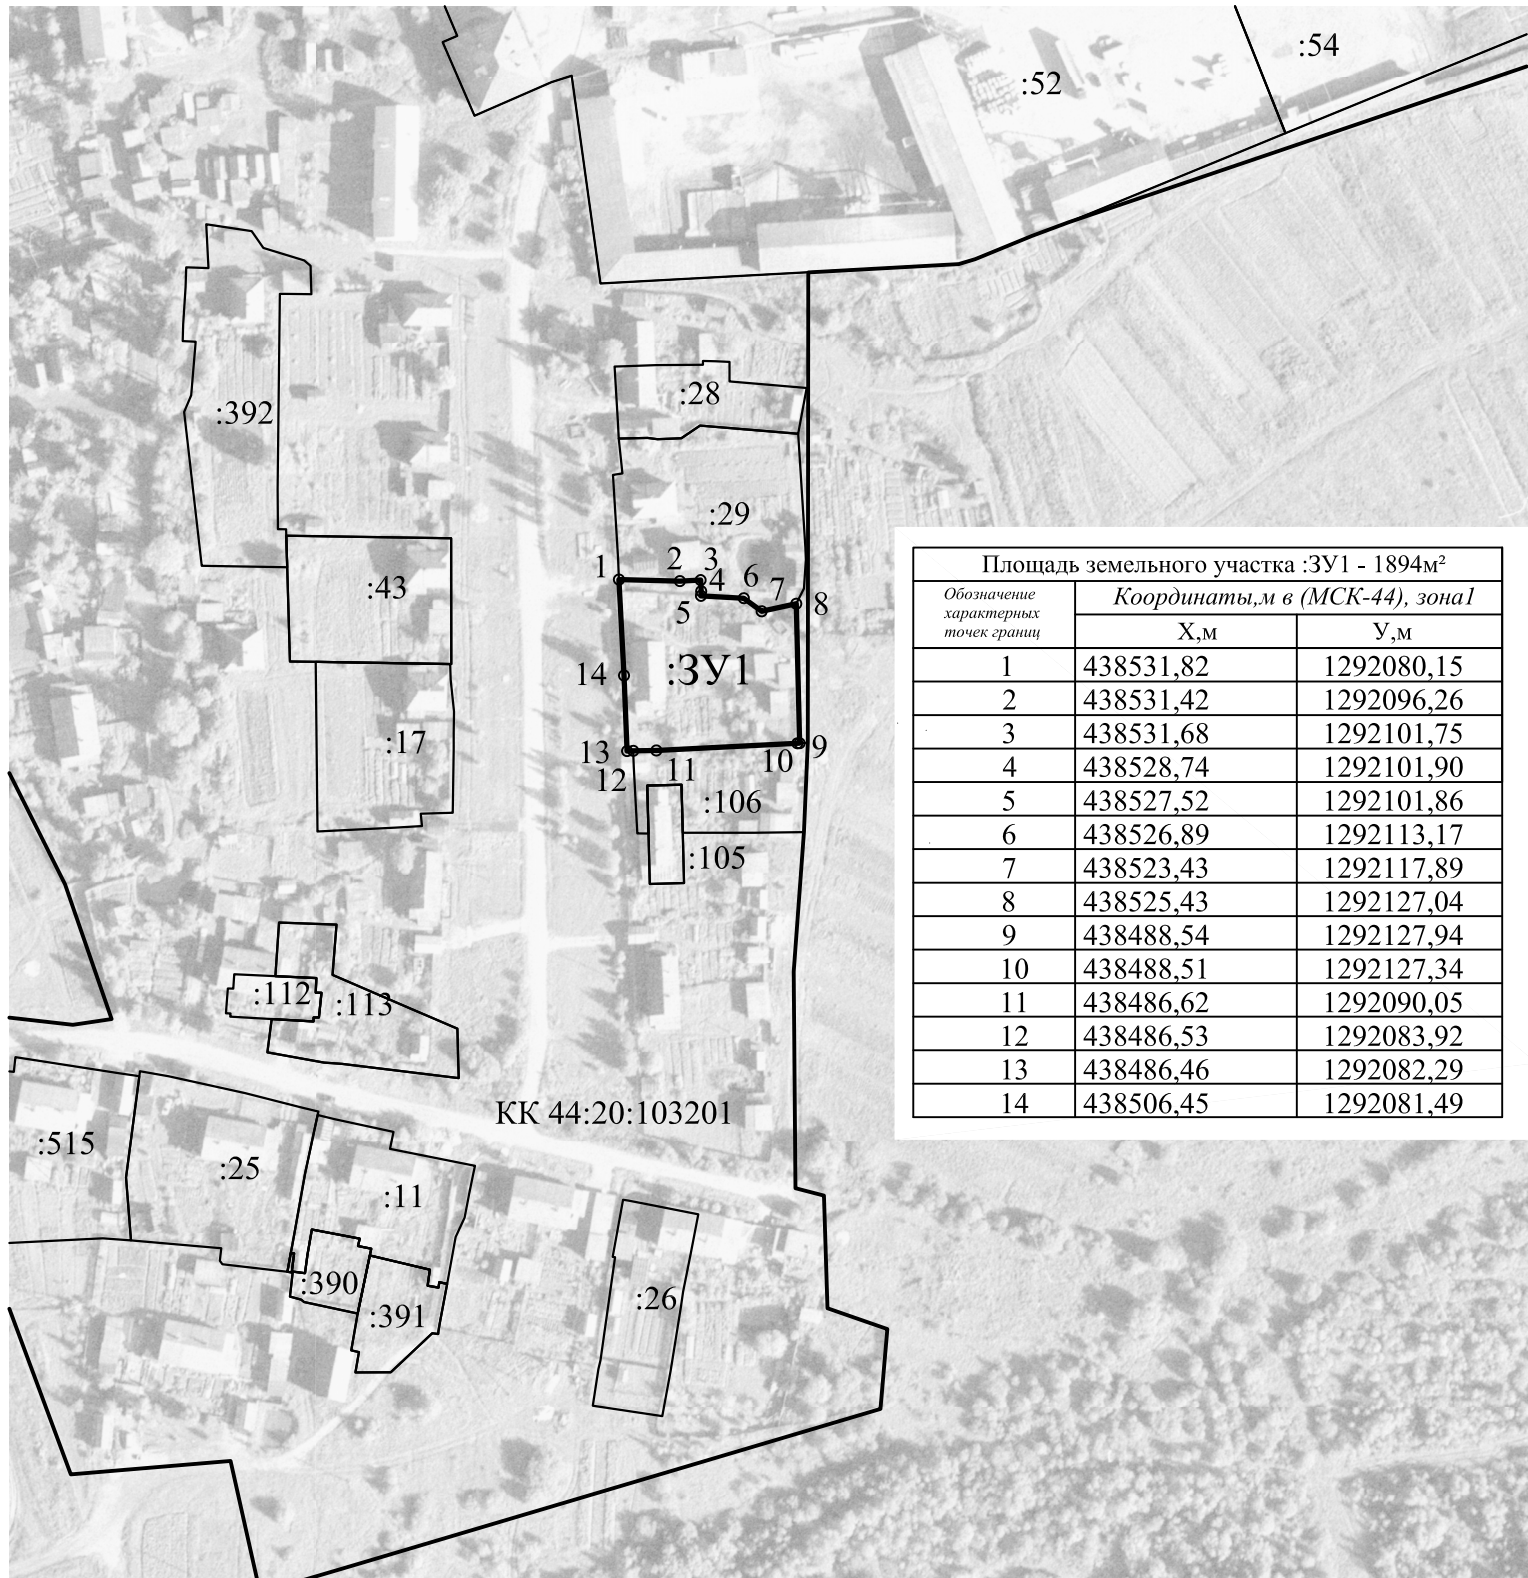

Масштаб 1:2 000

Условные обозначения:

:3Y1 - образуемый земельный участок;
:37 - земельный участок, стоящий на учете в ЕГРН;
— - граница кадастрового квартала.

Красных линий нет.
Проект межевания территории
отсутствует.
Территориальная зона - зона жилая.